

N: 5636/47.

Kartta


asutustil. Mikko Erosen
Lemilammen tilan R.N:o 21

viljelyksistä


Ilomantsin pitäjän
Lutikkavaaran kylässä.

Tehnyt v. 1936

Keijo Tossava.

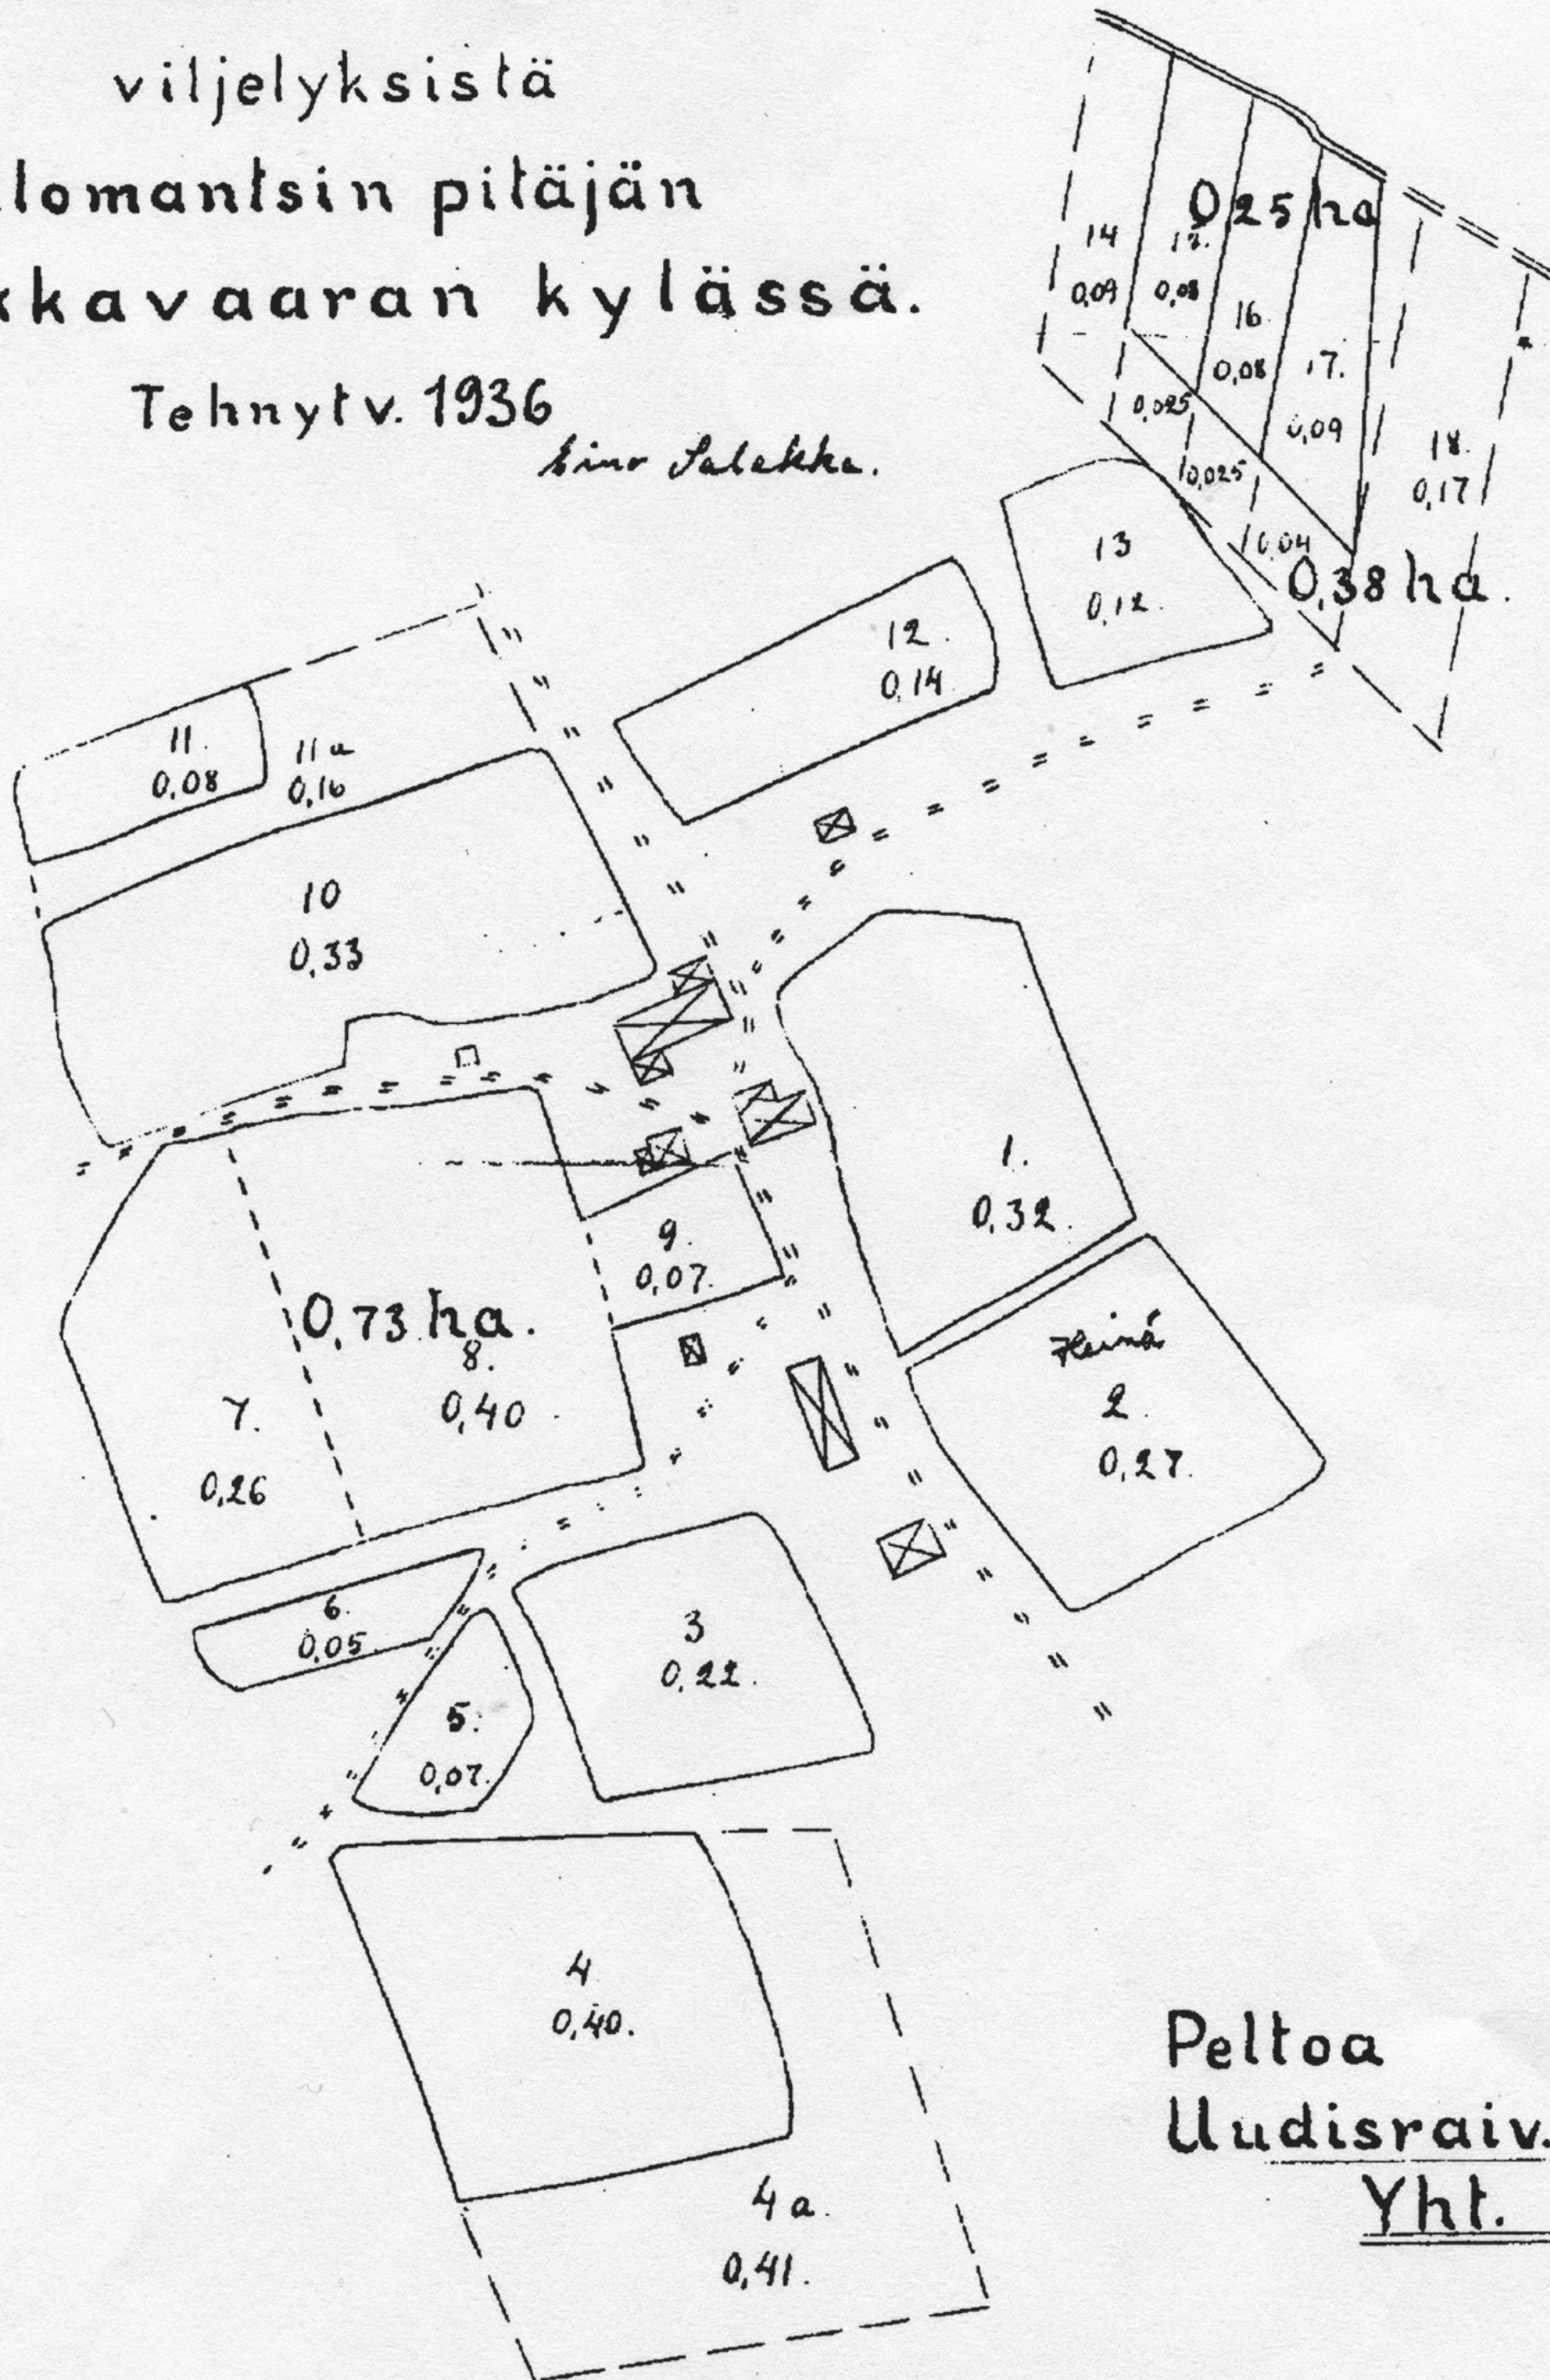

Mittakaava.

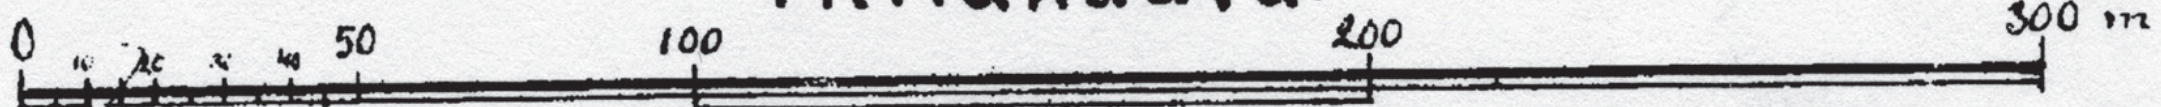

1:2000.

Itäisissä kylissä alkoi asutustilatoiminta 1920-30 luvuilla. Piirros lutikkavaaralaisen Lemilammen tilan viljelyksistä vuonna 1936 on Keijo Tossavaisen kokoelmasta.